




ÚZEMNÝ PLÁN OBCE BOHDANOVCE NAD TRNAVOU

ZMENA 4/2016

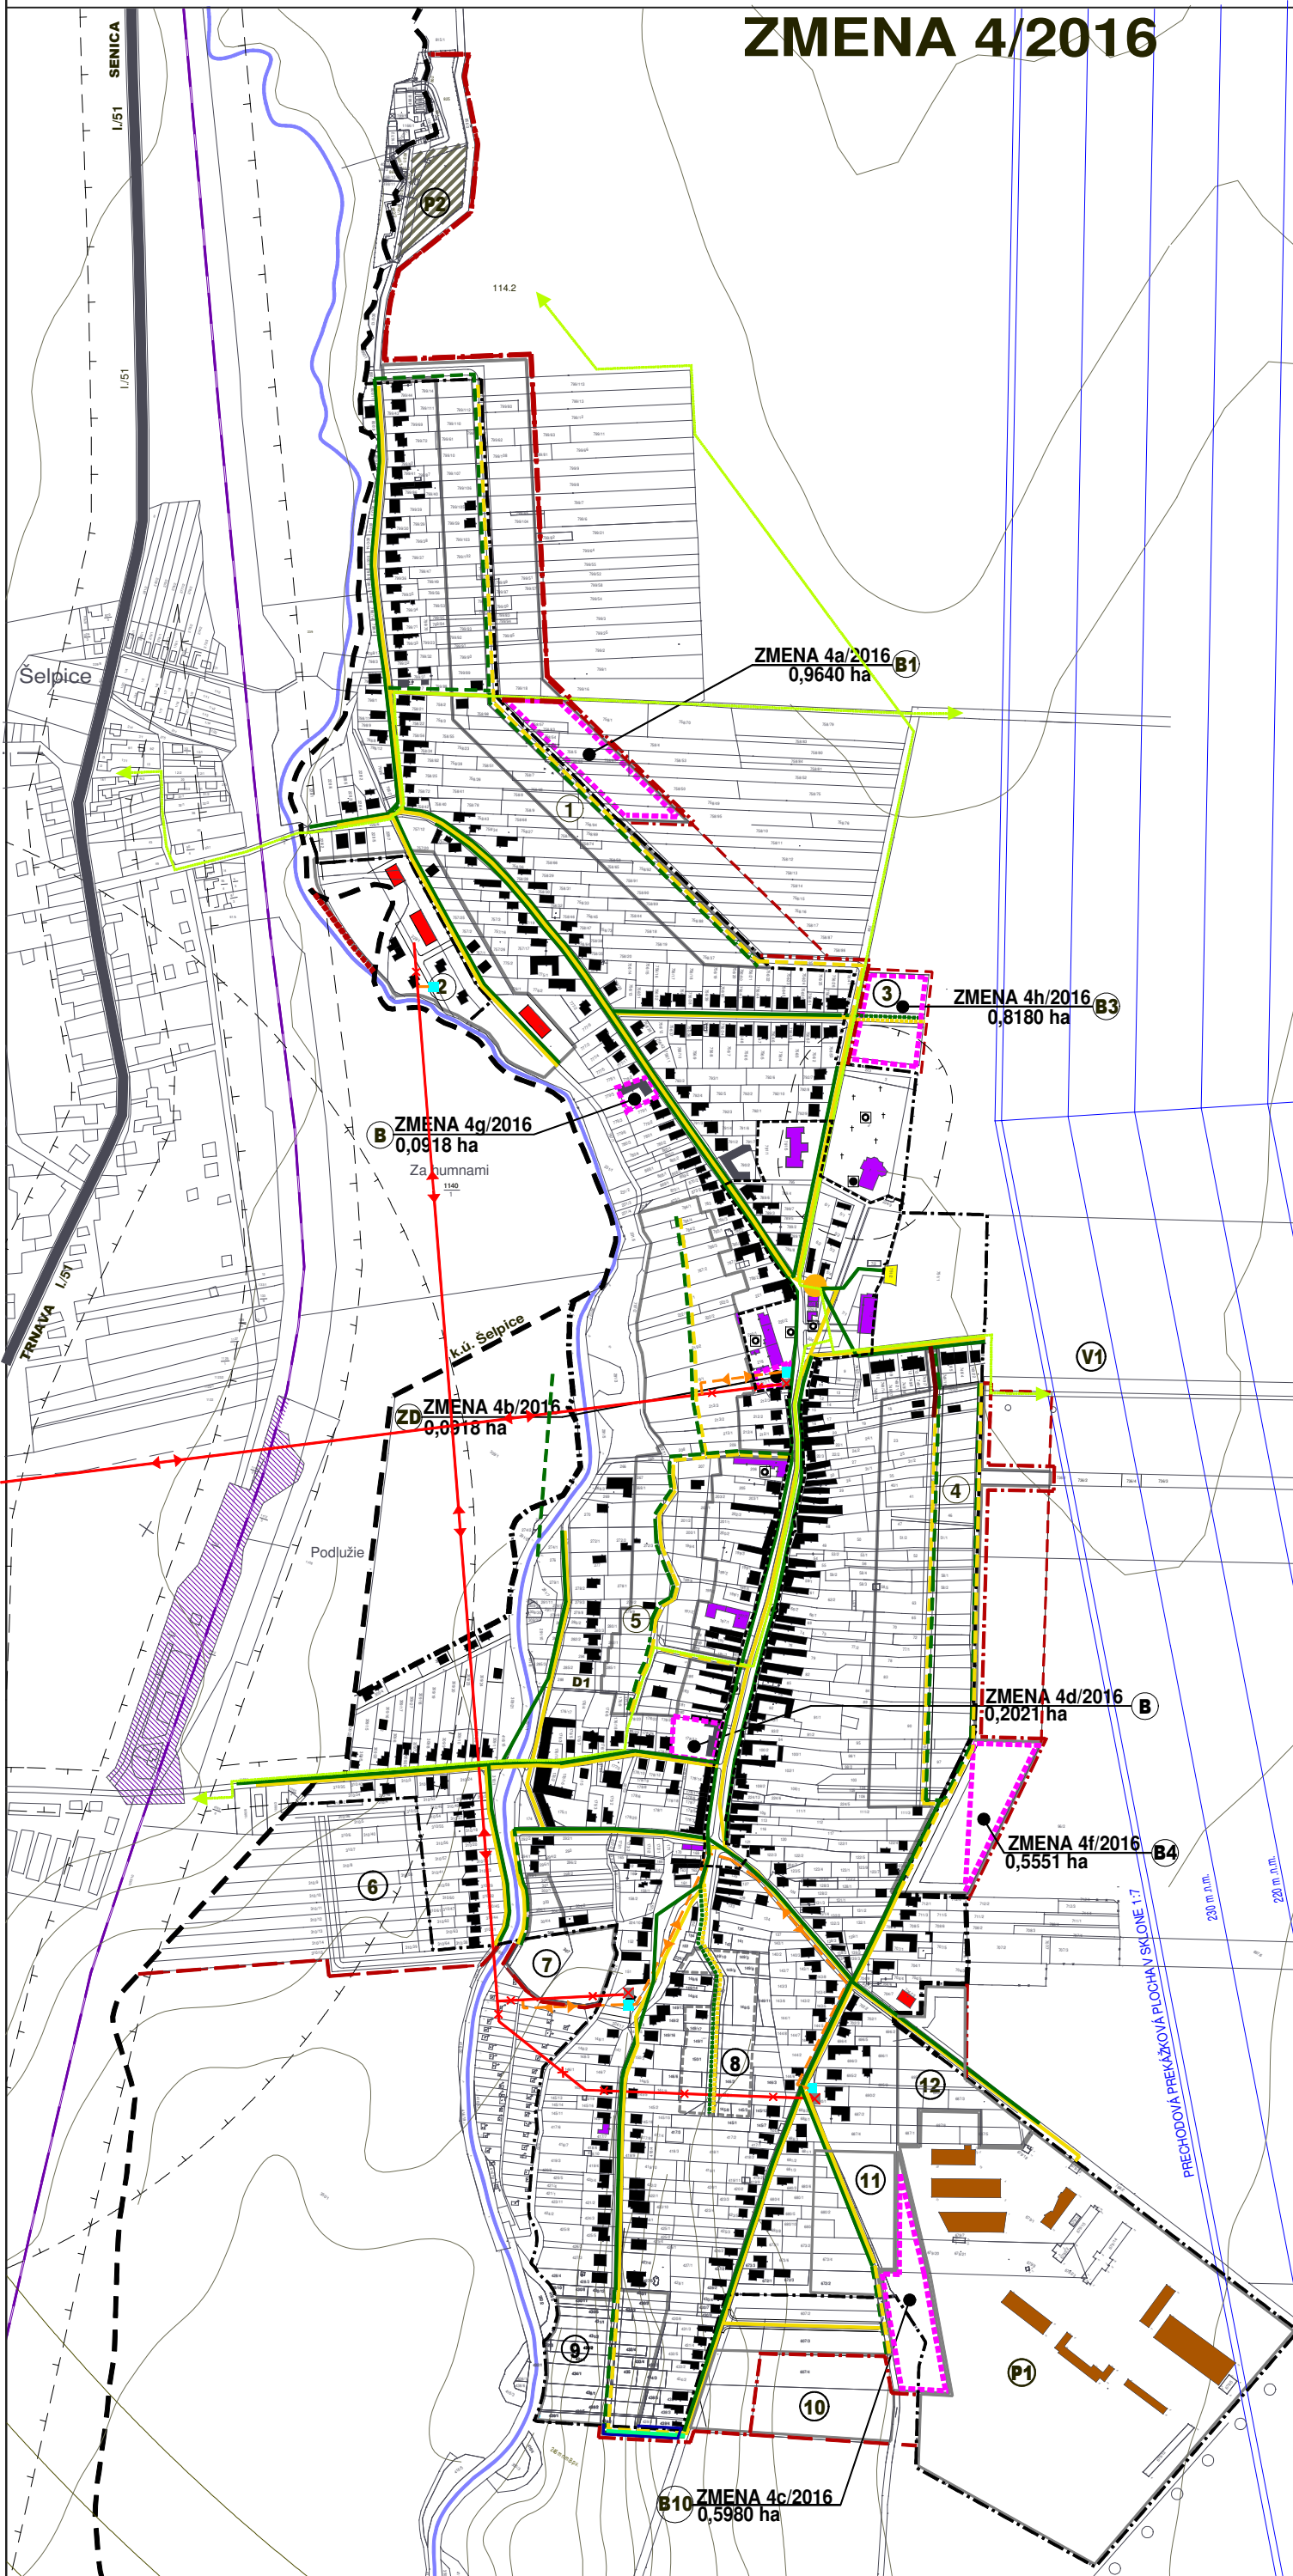

STAV	NÁVRH	VÝHLAD	
			HRANICA KATASTRA
			HRANICA ZASTAVANÉHO ÚZEMIA
			HRANICA ZMENY 4/2016
			HRANICA ROZVOJOVÝCH LOKALIT
			HRANICA CENTRÁLNEJ ZÓNY OBCE
			BÝVANIE - RODINNÉ DOMY
			BÝVANIE - BYTOVÉ DOMY
			OBČIANSKA VYBAVENOSŤ
			KULTÚRNA PAMiatKA ÚZKP
			OBJEKT PAMiatKOVÉHO ZÁUJMU
			SKLADY, VÝROBA, PODNIKATEĽSKÉ AKTIVITY
			POĽNOHOSPODÁRSKA VÝROBA
			ŠPORT, REKREÁCIA
			CINTORÍN
			VEREJNÁ ZELEN', PARK
			ZÁHRADKÁRSKA OSADA
			SAD
			LÍNOVÁ A VYSOKÁ SPRIEVODNÁ ZELEN'
			NELESNÁ STROMOVÁ A KROVINNÁ VEGETÁCIA
			VODNÝ TOK, VODNÁ PLOCHA
			CESTA II. TRIEDY
			CESTA III. TRIEDY, ZBERNÁ KOMB. B1
			MIESTNA KOMUNIKÁCIA
			CYKLOTRASA R2
			ZASTÁVKA SAD
			PARKOVISKO
			ŽELEZNIČNÁ STANICA
			ŽELEZNIČNÁ TRÁŤ
			VODOVOD
			KANALIZÁCIA TLAKOVÁ
			KANALIZÁCIA GRAVITAČNÁ
			PREČERPÁVACIA STANICA
			TRAFOSTANICA
			TRAFOSTANICA - NA ZRUŠENIE
			VEDENIE VN 22kV
			VEDENIE VN 22kV - NA ZRUŠENIE
			STL PLYNOVOD
			ATÚ
			MIESTNE TELEKOMUNIKAČNÉ KÁBLE
			DIAL'KOVÉ KÁBLE
			LOKALITA ZÁBERU PF
			KÓD BPEJ
			HRANICE BPEJ
			OCHRANNÉ PÁSMA ROZNEHO DRUHU
			PREKÁŽKOVÉ ROVINY LETISKA BOLE RÁZ

OBEC : BOHDANOVCE NAD TRNAVOU
SCHVALOVACIA DOLOŽKA
 ÚPN-O BOHDANOVCE N/T. - ZMENA 4/2016
 SCHVÁLENÁ V OBCENOM ZASTUPITELSTVE
 UZNESENIM Č.28/2016 ZO DŇA: 09.09.2016
 OPRAVNENÁ OSOBA: MIROSLAV SUČÁK - starosta

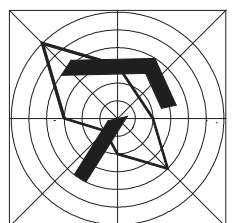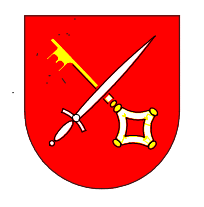

ČISTOPIS
ÚZEMNÝ PLÁN OBCE BOHDANOVCE NAD TRNAVOU
ZMENA 4/2016

OBSTARÁVATEĽ : OBEC BOHDANOVCE NAD TRNAVOU
 SPRACOVATEĽ : A5 ATELIER ARCHITEKTÚRY A URBANIZMU TRNÁVA

ENERGETIKA, TELEKOMUNIKÁCIE

HLAVNÝ RIEŠITEĽ : ING. ARCH. PETER ODNOGA