



ÚZEMNÝ PLÁN OBCE BOHDANOVCE NAD TRNAVOU

ZMENA 3/2013

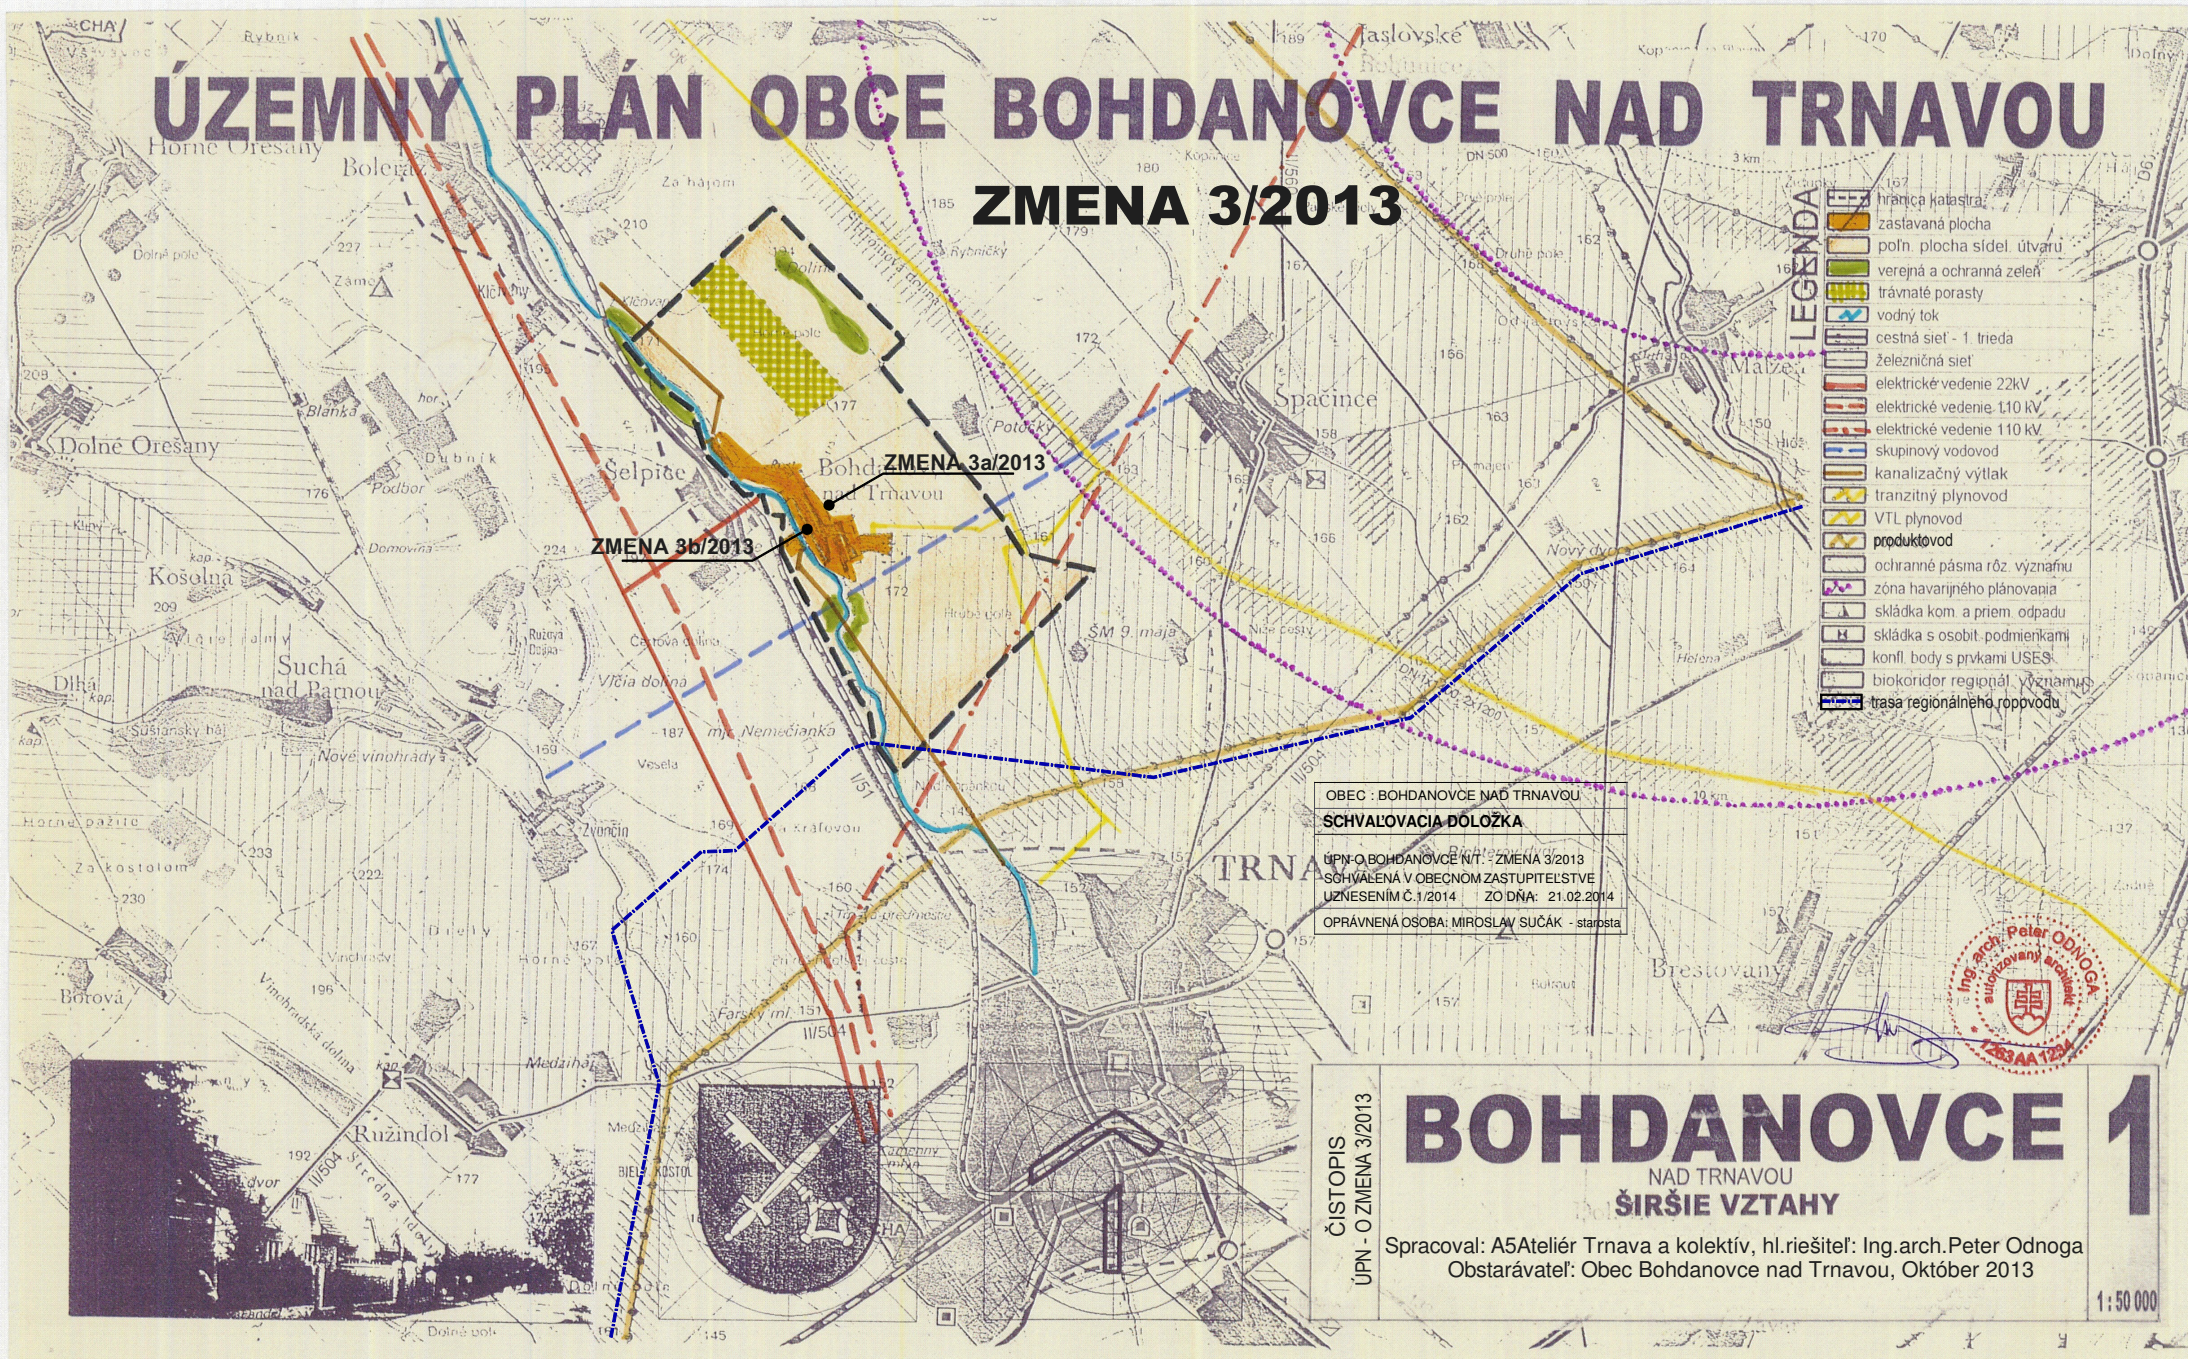

- LEGENDA**
- hranica katastra
 - zastavaná plocha
 - poľn. plocha sídel. útvaru
 - verejná a ochranná zeleň
 - travnaté porasty
 - vodný tok
 - cestná sieť - 1. trieda
 - železničná sieť
 - elektrické vedenie 22kV
 - elektrické vedenie 110 kV
 - elektrické vedenie 110 kV
 - skupinový vodovod
 - kanalizačný výtlak
 - tranzitný plynovod
 - VTL plynovod
 - produktovod
 - ochranné pásma rôz. významu
 - zóna havarijného plánovania
 - skládky kom. a priem. odpadu
 - skládky s osobit. podmienkami
 - konfl. body s prvkami ÚSES
 - biokoridor regionál. významu
 - trasa regionálneho ropovodu

OBEC : BOHDANOVCE NAD TRNAVOU
SCHVAĽOVACIA DÔLOŽKA
ÚPN-O BOHDANOVCE N/T : ZMENA 3/2013
SCHVAĽENÁ V OBCENOM ZASTUPITELSTVE
UZNESENÍM Č. 1/2014 ZO DŇA: 21.02.2014
OPRÁVNENÁ OSOBA: MIROSLAV SUČÁK - starosta

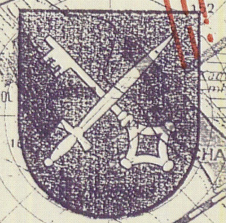

ČISTOPIS
ÚPN - O ZMENA 3/2013

BOHDANOVCE 1

NAD TRNAVOU
ŠIRŠIE VZTAHY

Spracoval: A5Ateliér Trnava a kolektív, hl.riešiteľ: Ing.arch.Peter Odnoga
Obstarávateľ: Obec Bohdanovce nad Trnavou, Október 2013

1:50 000