


ÚZEMNÝ PLÁN OBCE BOHDANOVCE NAD TRNAVOU

ZMENA 4/2016

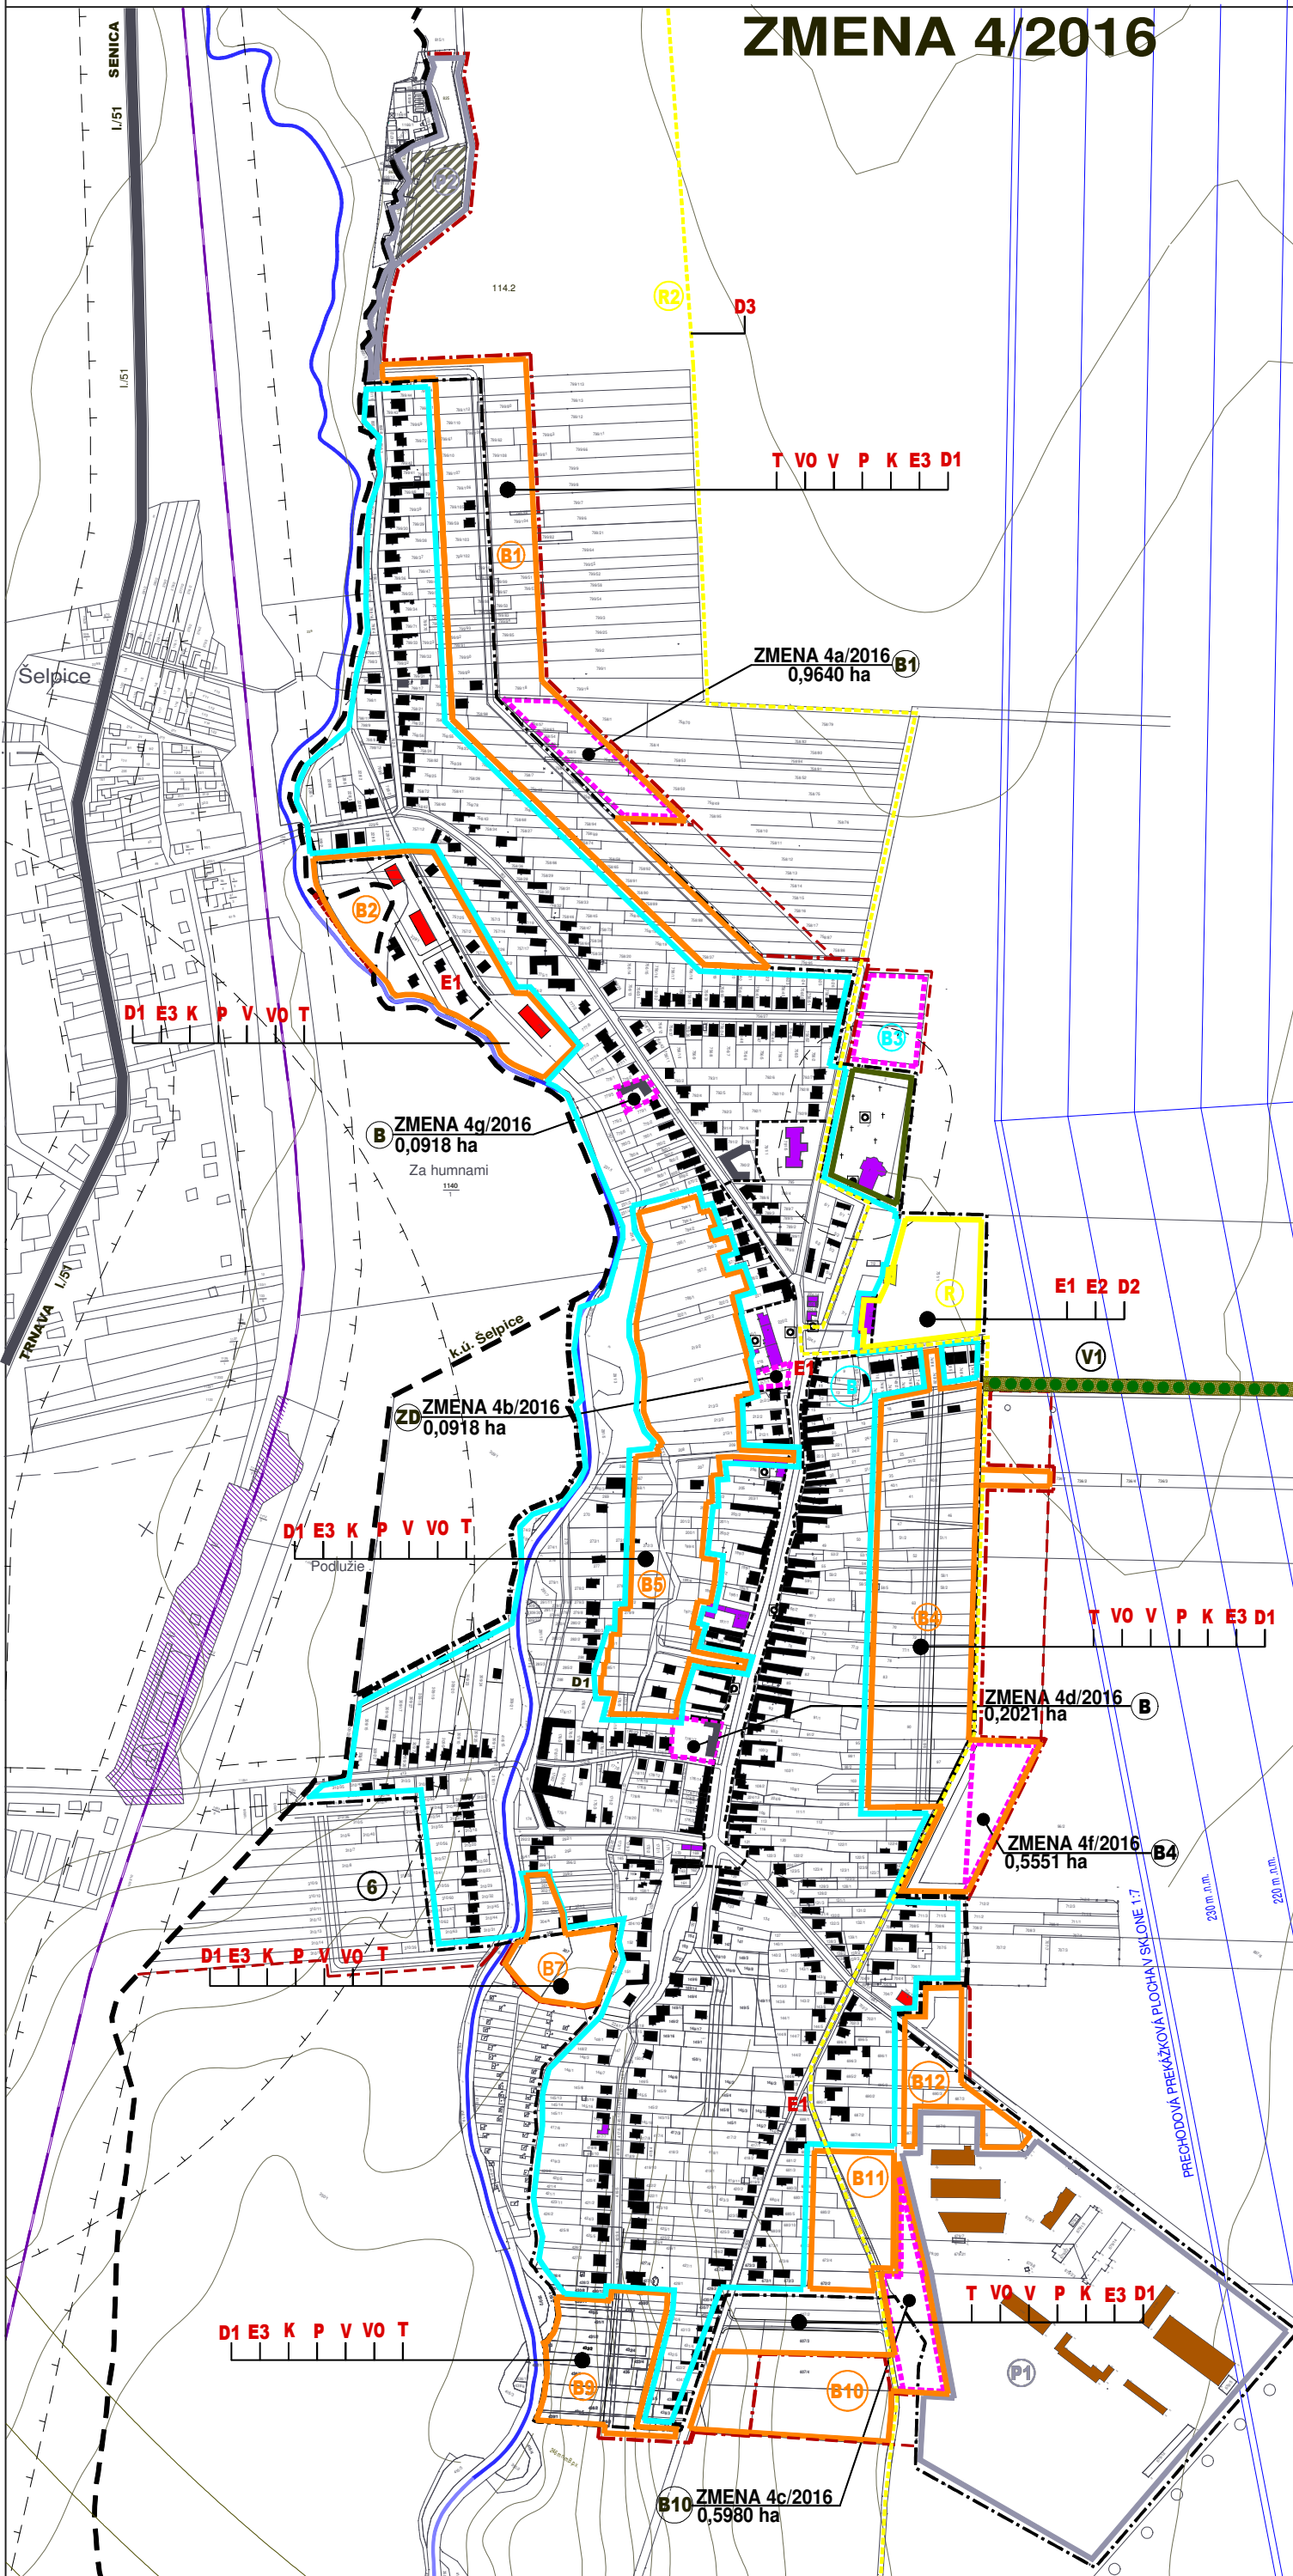

JESTV. STAV	NÁVRH	VÝHLAD	
			hranica katastra
			hranica zastavaného územia
			hranica zmeny 3/2013
			hranica záväzných častí bývania
			hranica záväzných častí rekreácie
			hranica záväzných častí ochrany prírody
			hranica záväzných častí skladov a výroby
			hranica záväzných častí cintorína
			novonavr. miestna obslužná kom.
			úprava dopravného priestoru ulíc
			úprava dopravného priestoru- cyklotrasa
			výstavba a rekonštrukcia trafostaníc
			výstavba a rekonštrukcia VN siete
			výstavba a rekonštrukcia NN siete
			realizácia kanalizačnej siete
			realizácia plynofikácie
			realizácia vodovodnej siete
			výstavba a rekonštrukcia verej. osvetlenia
			realizácia telekomunikačných sietí
			realizácia verejnej zelene
			cyklotrasa R2
			líniový interakčný prvok V1
			139.01
			kód BPEJ
			hranica BPEJ
			vodný tok
			železničná stanica
			železničná trať
			ochranné pásmo rôzneho druhu

OBEC : BOHDANOVCE NAD TRNAVOU
 SCHVALOVACIA DOLOŽKA
 ÚPN-O BOHDANOVCE N/T. - ZMENA 4/2016
 SCHVÁLENÁ V OBCENOM ZASTUPITELSTVE
 UZNESENIM Č.28/2016 ZO DŇA: 09.09.2016
 OPRAVNENÁ OSOBA: MIROSLAV SUČÁK - starosta




ČISTOPIS

ÚZEMNÝ PLÁN OBCE BOHDANOVCE NAD TRNAVOU
 ZMENA 4/2016

OBSTARÁVATEĽ : OBEC BOHDANOVCE NAD TRNAVOU
 SPRACOVATEĽ : A5 ATELIÉR ARCHITEKTÚRY A URBANIZMU TRNAVA

SCHÉMA ZÁVAZNÝCH ČASTÍ A VPS

HLAVNÝ RIEŠITEĽ : ING.ARCH. PETER ODNOGA

1:5 000 **7** 08/2016