
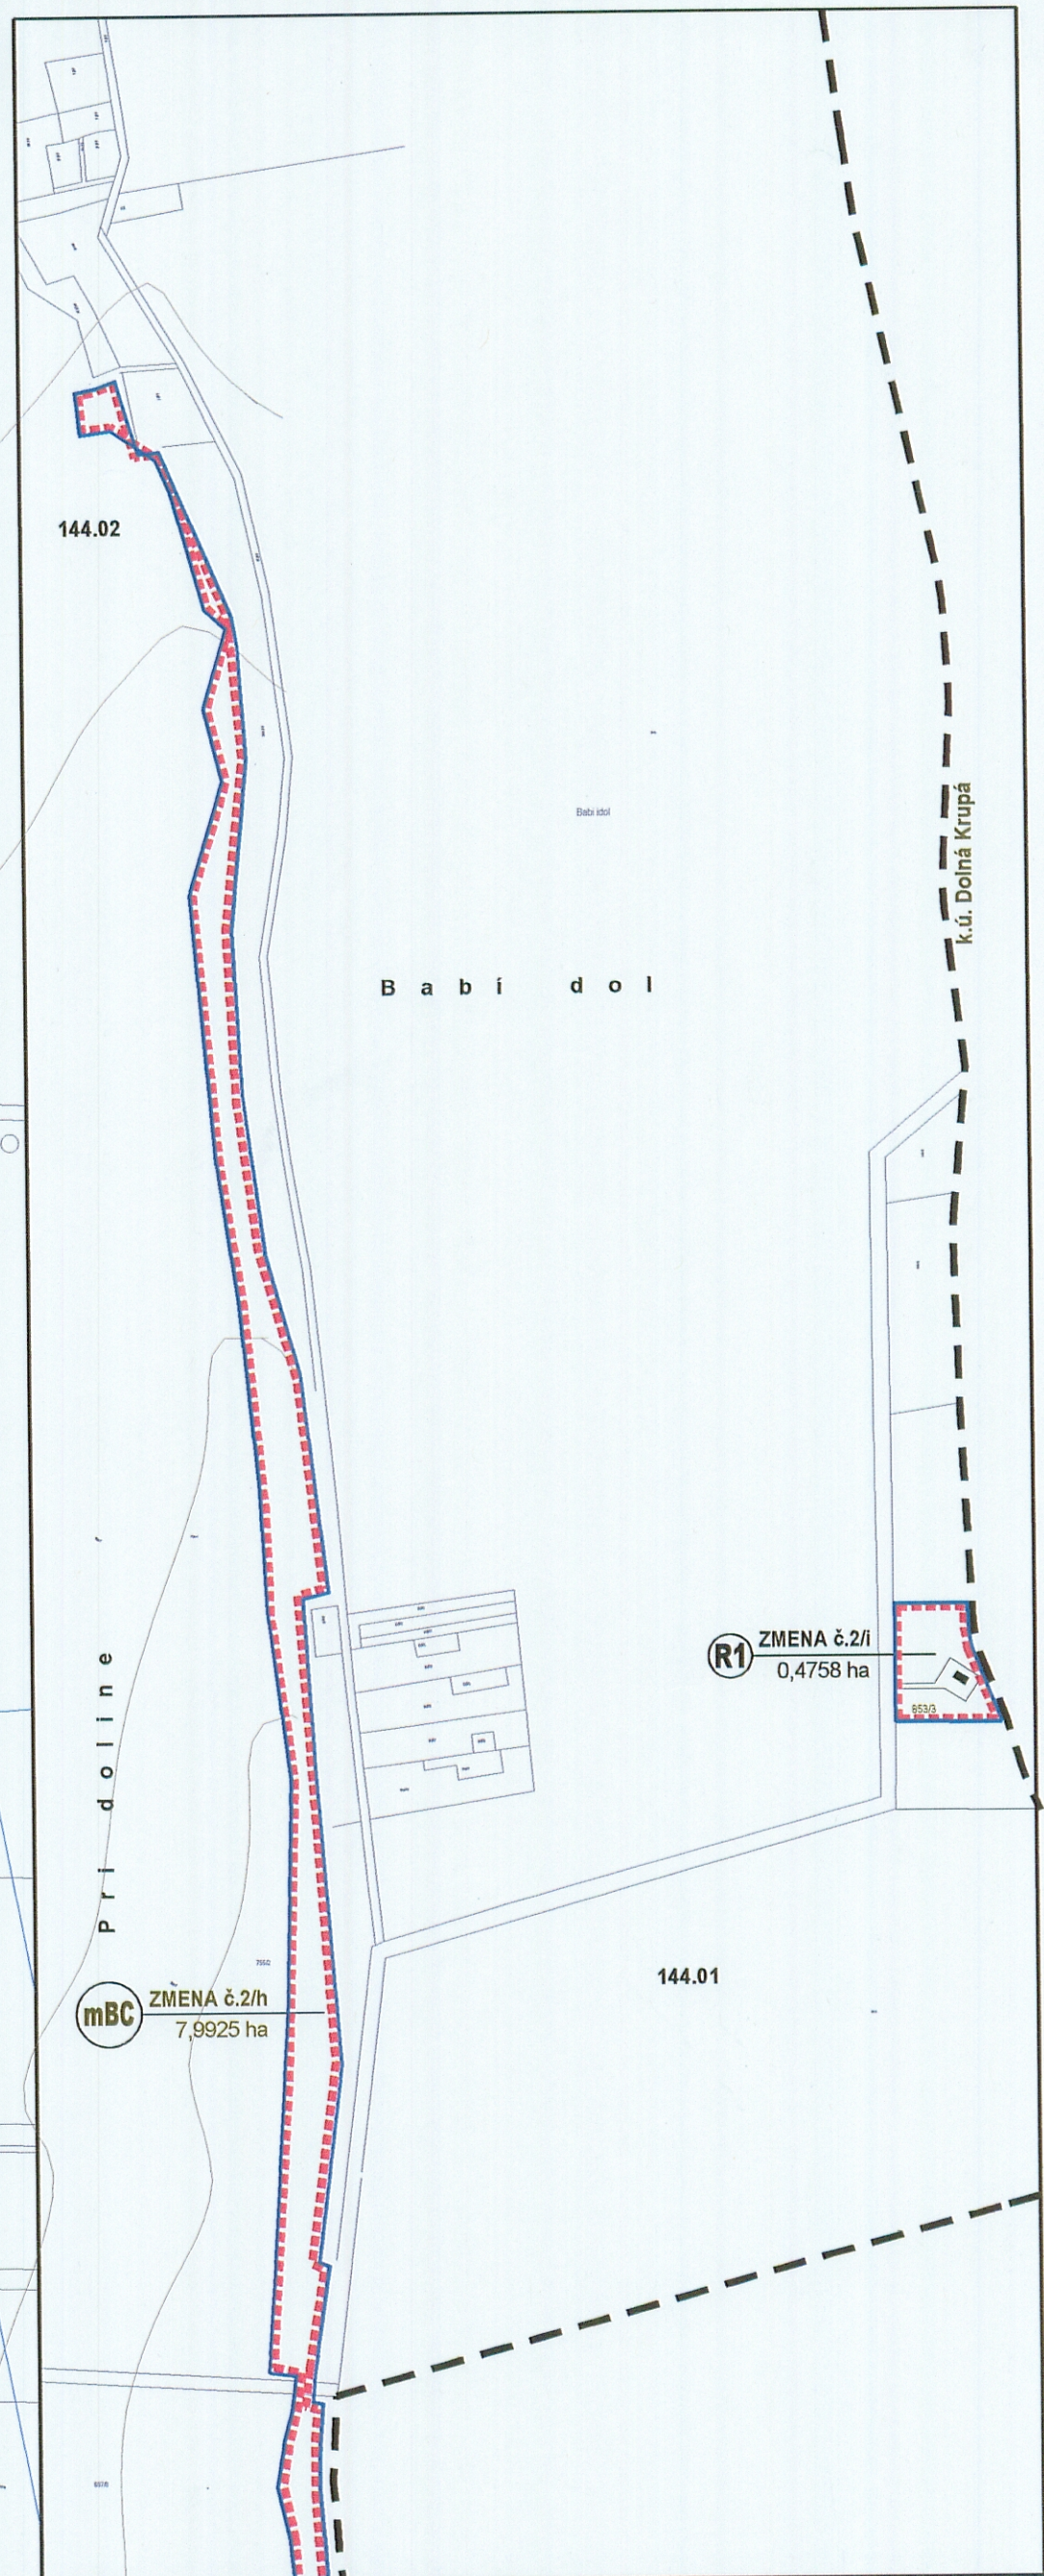


ÚZEMNÝ PLÁN OBCE BOHDANOVCE NAD TRNAVOU

ZMENA 2/2009

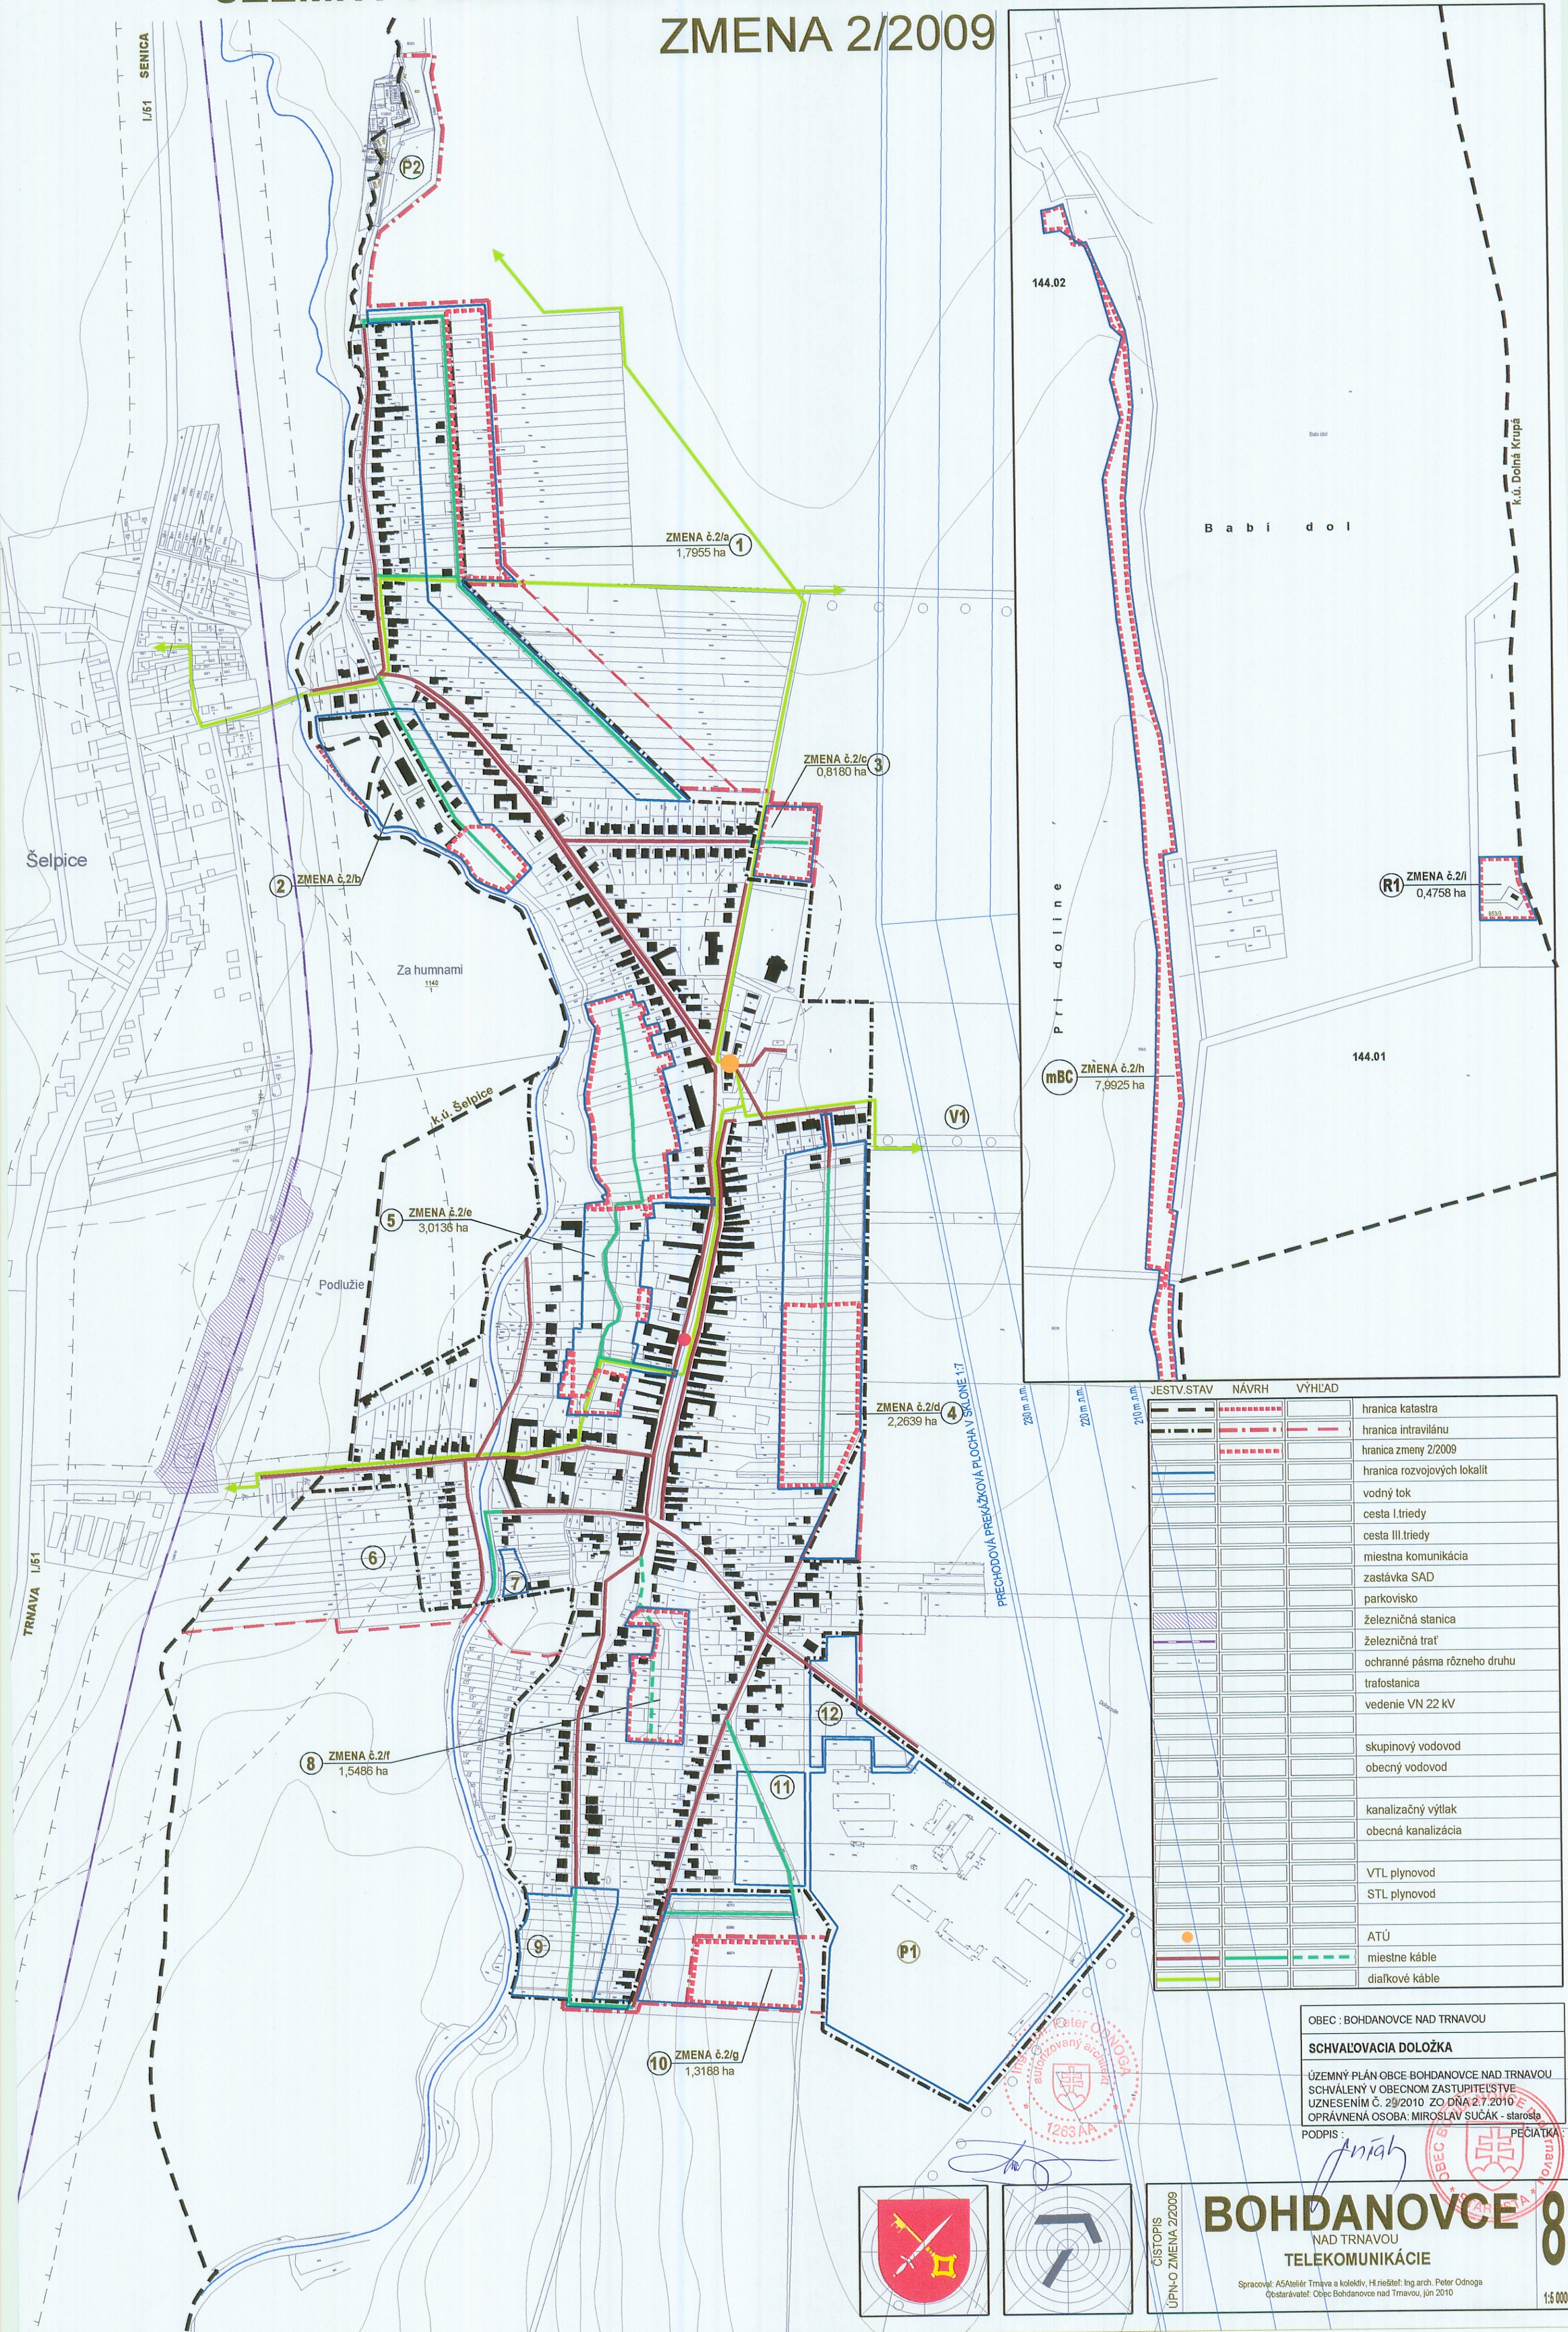

JESTV.STAV	NÁVRH	VÝHLAD	
			hranica katastra
			hranica intravilánu
			hranica zmeny 2/2009
			hranica rozvojových lokalít
			vodný tok
			cesta I.triedy
			cesta III.triedy
			miestna komunikácia
			zastávka SAD
			parkovisko
			železničná stanica
			železničná trať
			ochranné pásma rôzneho druhu
			trafostanica
			vedenie VN 22 kV
			skupinový vodovod
			obecný vodovod
			kanalizačný výtlak
			obecná kanalizácia
			VTL plynovod
			STL plynovod
			ATÚ
			miestne káble
			dialľkové káble

OBEC : BOHDANOVCE NAD TRNAVOU

SCHVAĽOVACIA DOLOŽKA

ÚZEMNÝ PLÁN OBCE BOHDANOVCE NAD TRNAVOU
SCHVAĽENÝ V OBCNOM ZASTUPITEĽSTVE
UZNESENÍM Č. 29/2010 ZO DŇA 2.7.2010
OPRAVNENÁ OSOBA: MIROSLAV SUČÁK - starosta

PODPIS : *[Signature]* PEČIATKA : *[Seal]*



ČÍSLO ZMENA 2/2009

BOHDANOVCE
NAD TRNAVOU
TELEKOMUNIKÁCIE

Spracoval: A5Ateliér Trnava a kolektív, Hl.nieštel: Ing.arch. Peter Odnoga
Obstarávateľ: Obec Bohdanovce nad Trnavou, jún 2010

8

1:5 000