
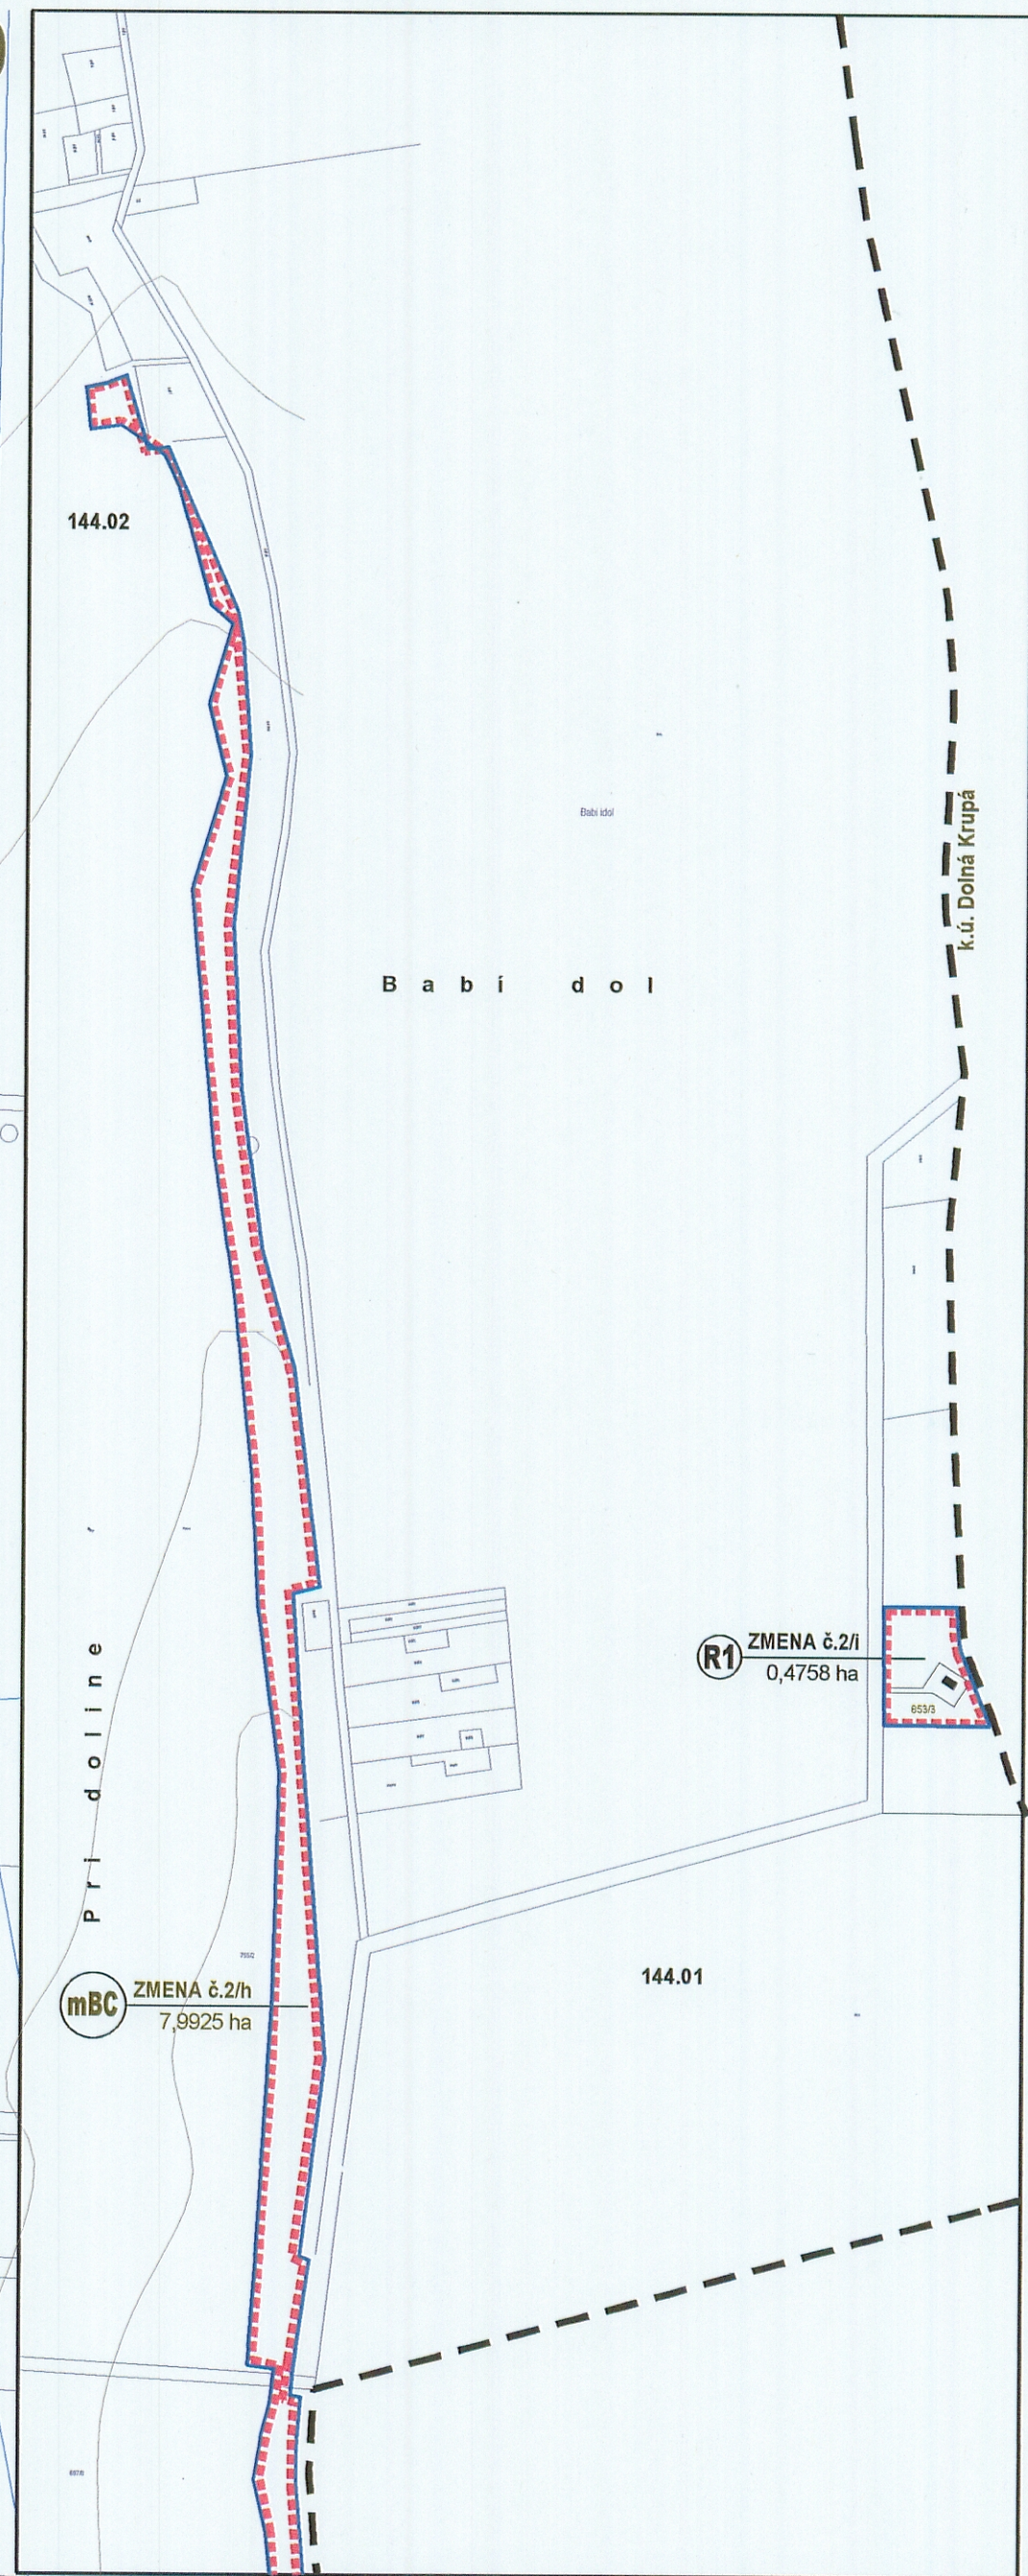


ÚZEMNÝ PLÁN OBCE BOHDANOVCE NAD TRNAVOU

ZMENA 2/2009

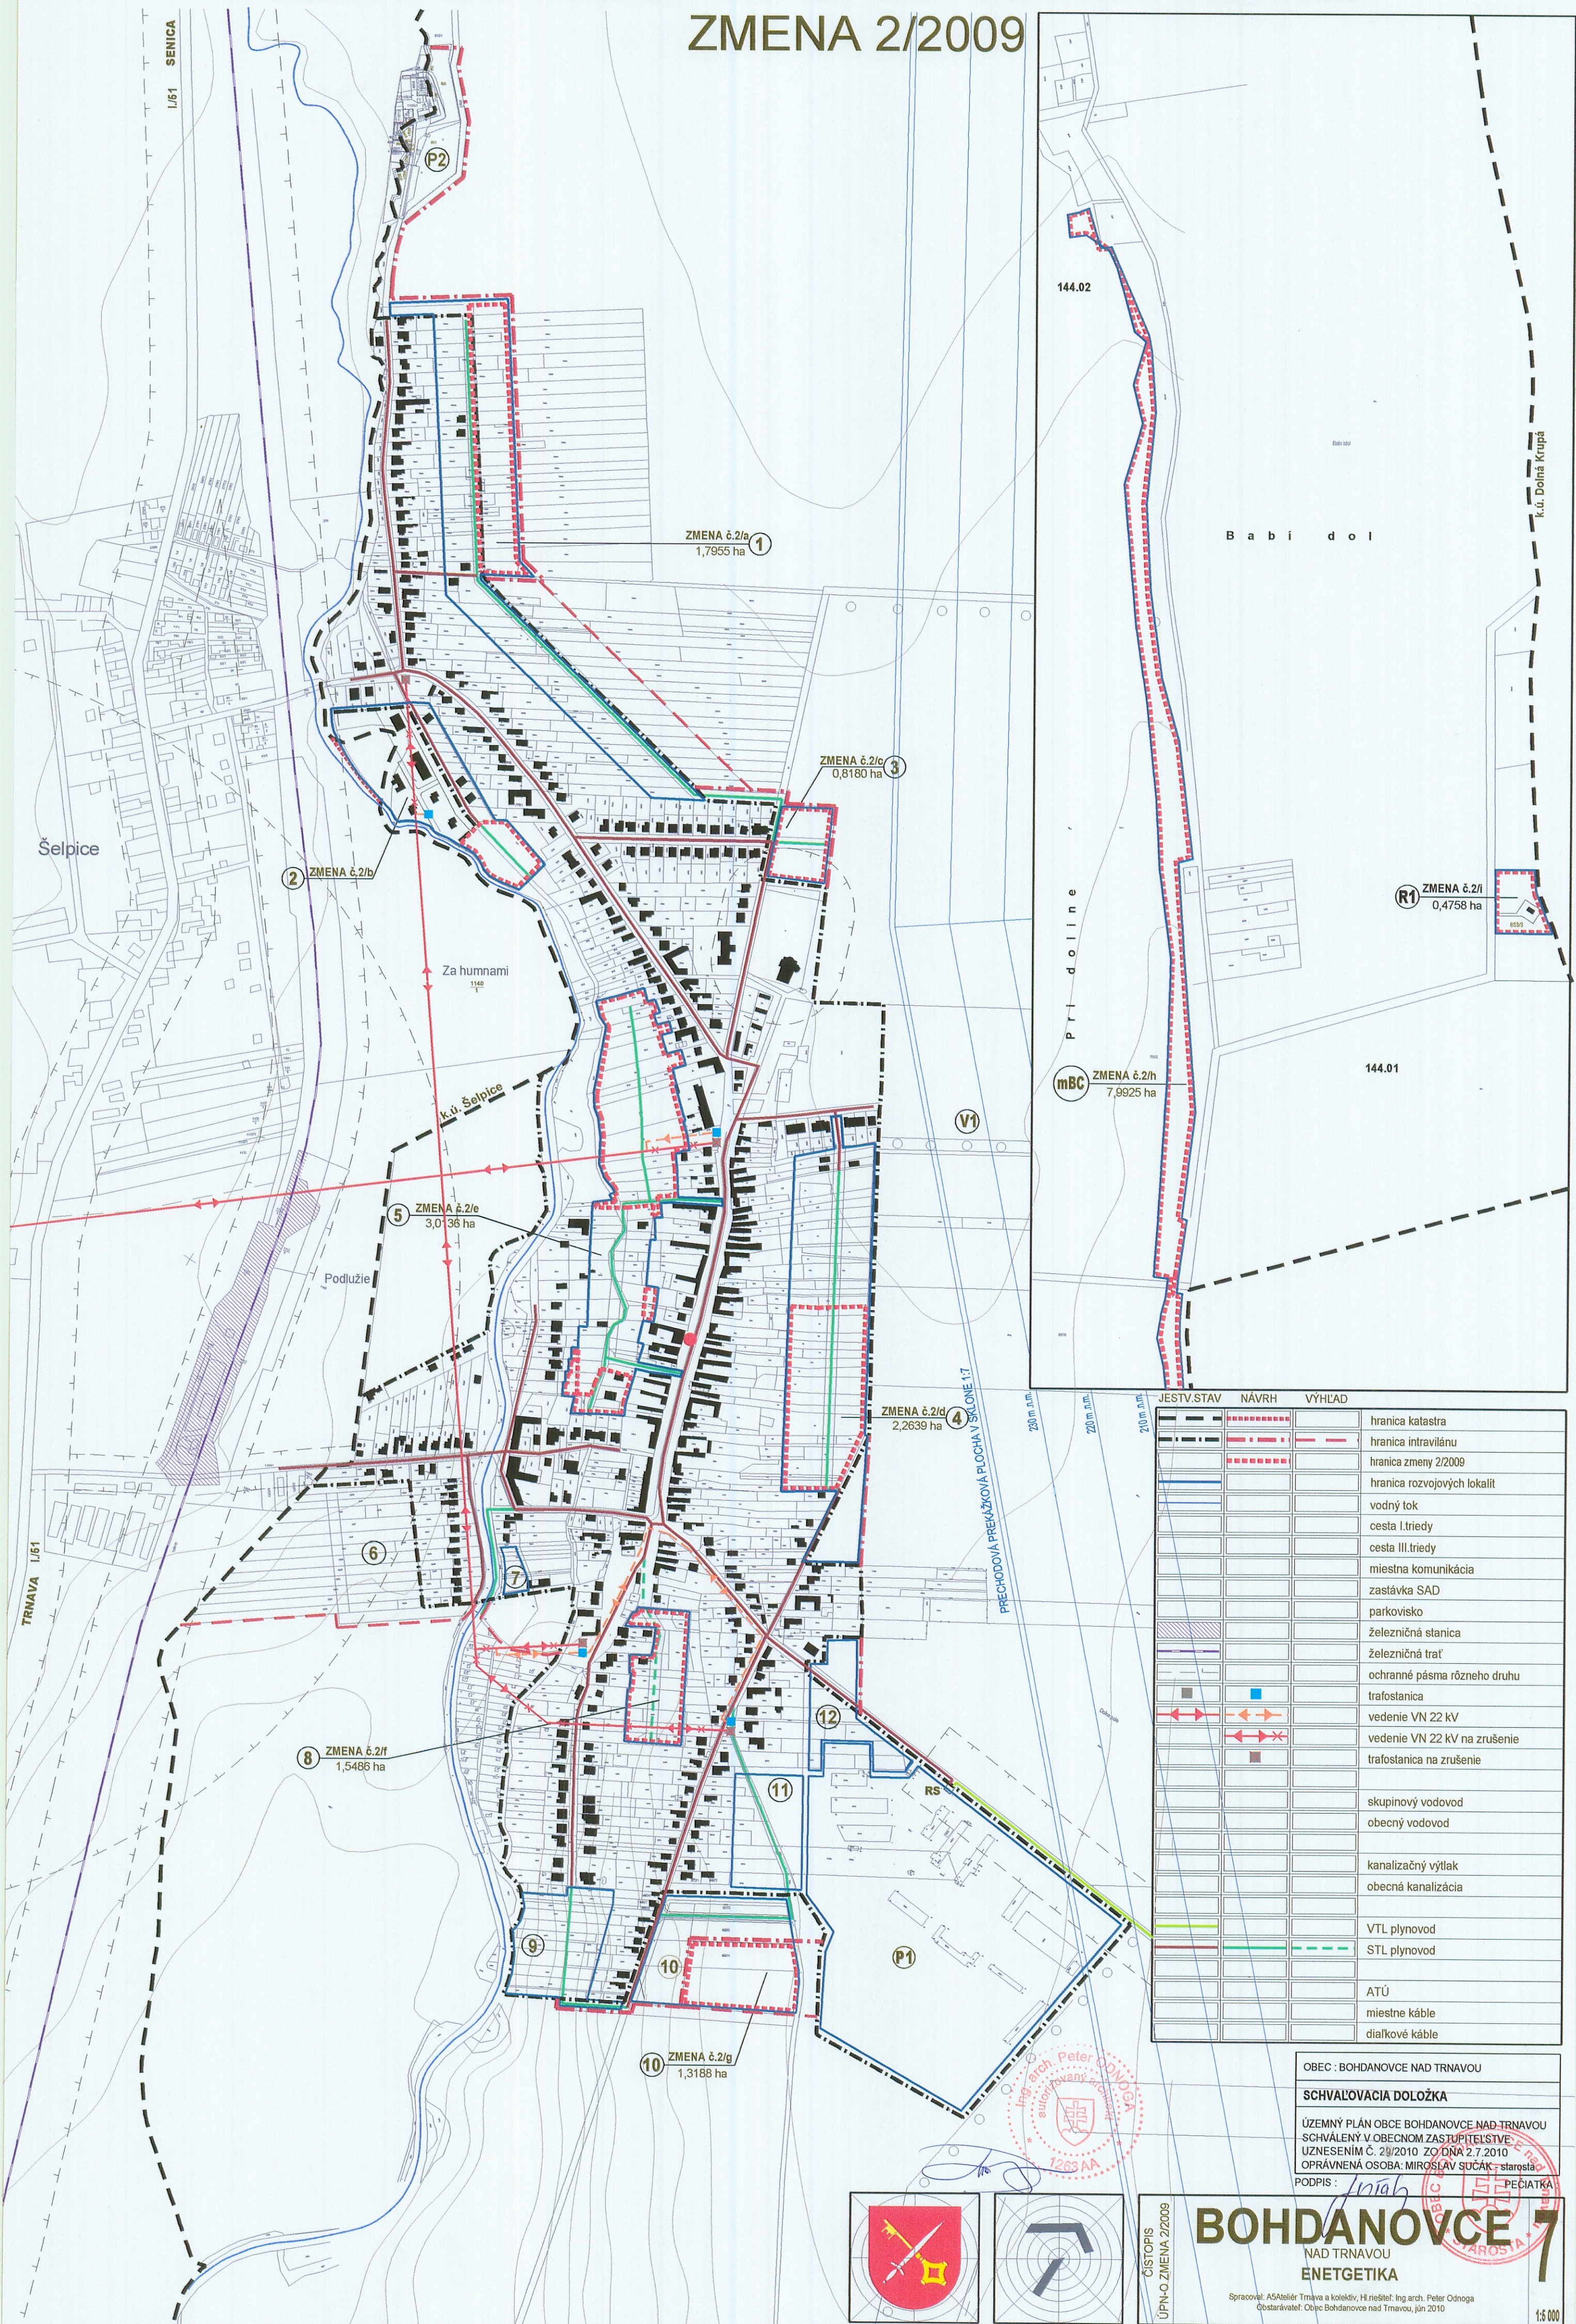



JESTV. STAV	NÁVRH	VÝHLAD	
			hranica katastra
			hranica intravilánu
			hranica zmeny 2/2009
			hranica rozvojových lokalít
			vodný tok
			cesta I. triedy
			cesta III. triedy
			miestna komunikácia
			zastávka SAD
			parkovisko
			železničná stanica
			železničná trať
			ochranné pásmo rôzneho druhu
			trafostanica
			vedenie VN 22 kV
			vedenie VN 22 kV na zrušenie
			trafostanica na zrušenie
			skupinový vodovod
			obecný vodovod
			kanalizačný výtlak
			obecná kanalizácia
			VTL plynovod
			STL plynovod
			ATÚ
			miestne káble
			diaľkové káble

OBEC : BOHDANOVCE NAD TRNAVOU

SCHVAĽOVACIA DOLOŽKA

ÚZEMNÝ PLÁN OBCE BOHDANOVCE NAD TRNAVOU
SCHVAĽENÝ V OBEČNOM ZASTUPITELSTVE
UZNESENÍM Č. 29/2010 ZO DŇA 2.7.2010
OPRÁVNENÁ OSOBA: MIROSLAV SUČÁK - starosta

PODPIS : *[Signature]* PEČIATKA

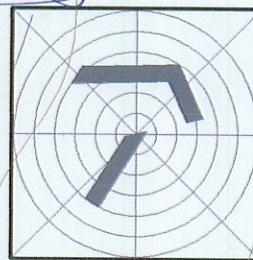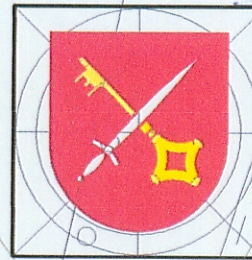

ČISTOPIS
ÚPN-O ZMENA 2/2009

BOHDANOVCE
NAD TRNAVOU
ENETGETIKA

Spracoval: A5Atelier Trnava a kolektív, H. riešiteľ: Ing. arch. Peter Odnoga
Obstarávateľ: Obec Bohdanovce nad Trnavou, jún 2010

1:5 000