


ÚZEMNÝ PLÁN OBCE BOHDANOVCE NAD TRNAVOU

ZMENA 2/2009

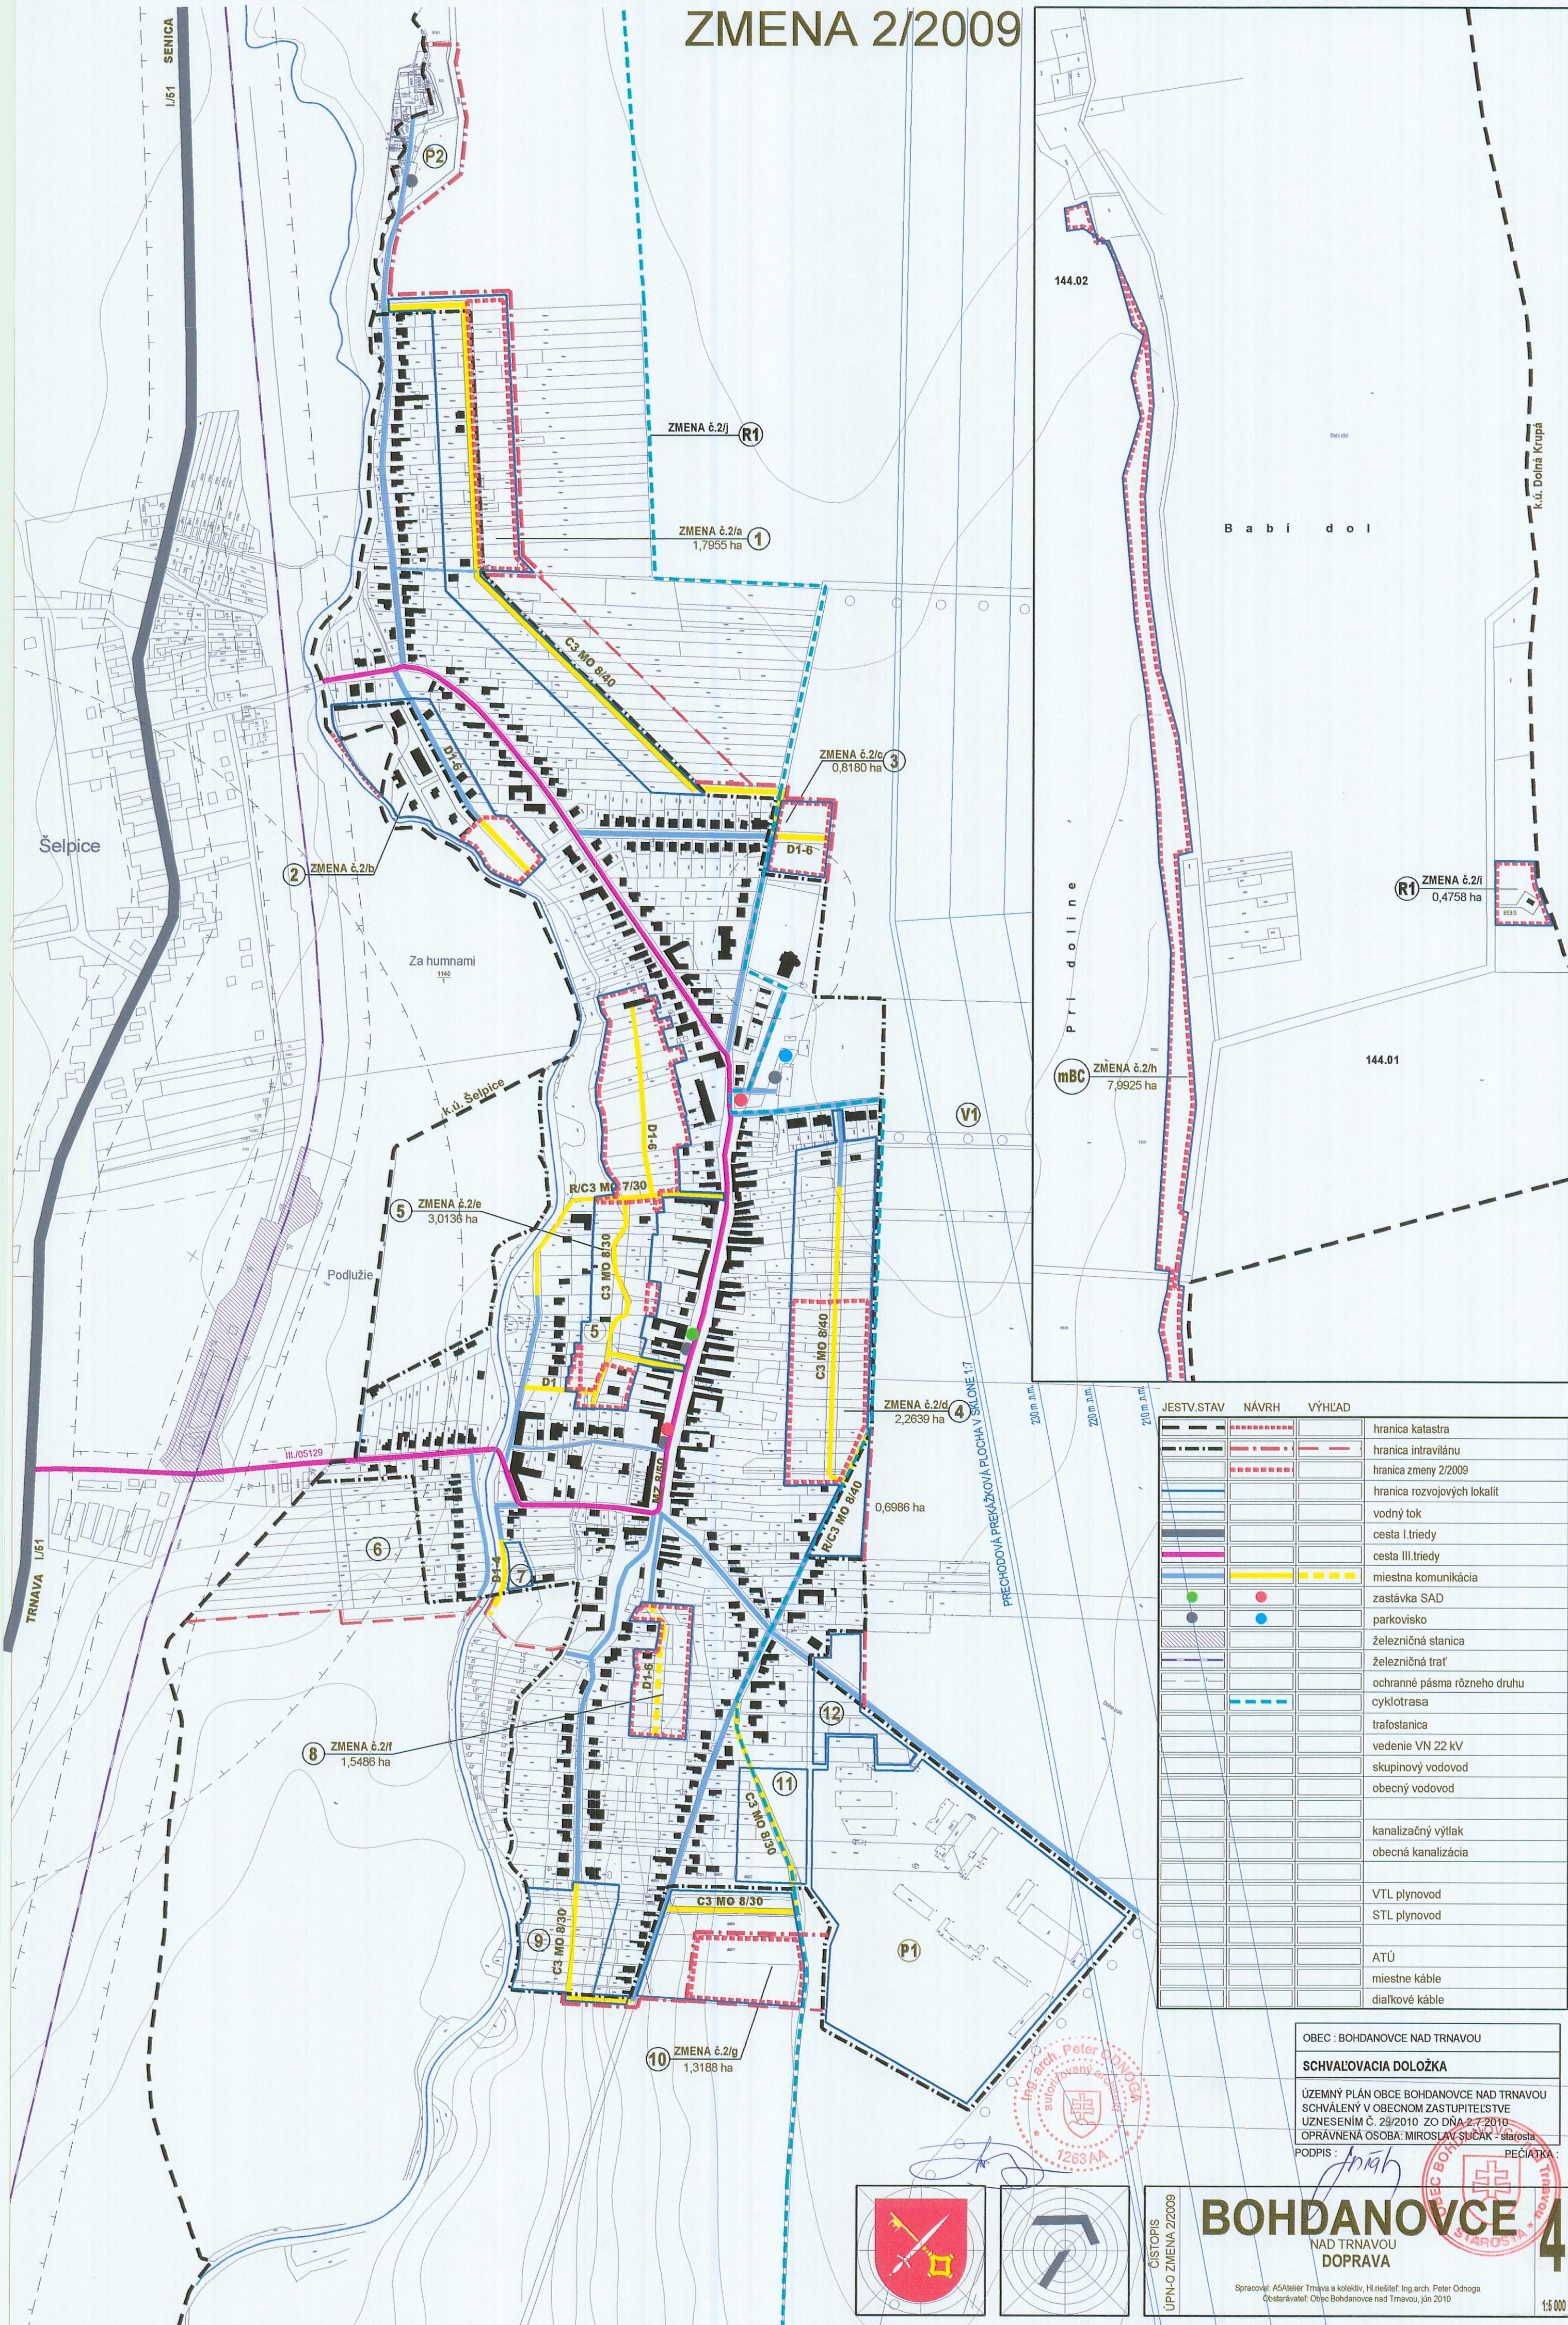



JESTV.STAV	NÁVRH	VÝHLAD
		hranica katastra
		hranica intravilánu
		hranica zmeny 2/2009
		hranica rozvojových lokalít
		vodný tok
		cesta I.triedy
		cesta III.triedy
		miestna komunikácia
		zastávka SAD
		parkovisko
		železničná stanica
		železničná trať
		ochranné pásma rôzneho druhu
		cyklotrasa
		trafostanica
		vedenie VN 22 kV
		skupinový vodovod
		obecný vodovod
		kanalizačný výtlak
		obecná kanalizácia
		VTL plynovod
		STL plynovod
		ATÚ
		miestne káble
		diaľkové káble

OBEC : BOHDANOVCE NAD TRNAVOU

SCHVAĽOVACIA DOLOŽKA

ÚZEMNÝ PLÁN OBCE BOHDANOVCE NAD TRNAVOU
SCHVAĽENÝ V OBCNOM ZASTUPITELSTVE
UZNESENÍM Č. 29/2010 ZO DŇA 27.2.2010
OPRÁVNENÁ OSOBA: MIROSLAV SUČAK - starosta

PODPIS : *[Signature]* PEČIATKA : *[Seal]*

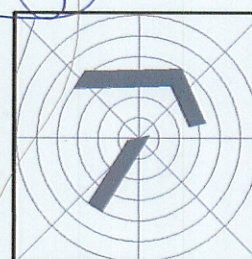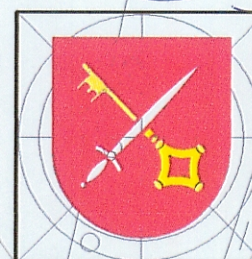

ČISTOPIS
ÚPN-O ZMENA 2/2009

BOHDANOVCE
NAD TRNAVOU
DOPRAVA

Spracoval: A5Atelier Trnava a kolektív, H. riešiteľ: Ing. arch. Peter Odnoga
Ostaroval: Obec Bohdanovce nad Trnavou, jún 2010

1:5 000